
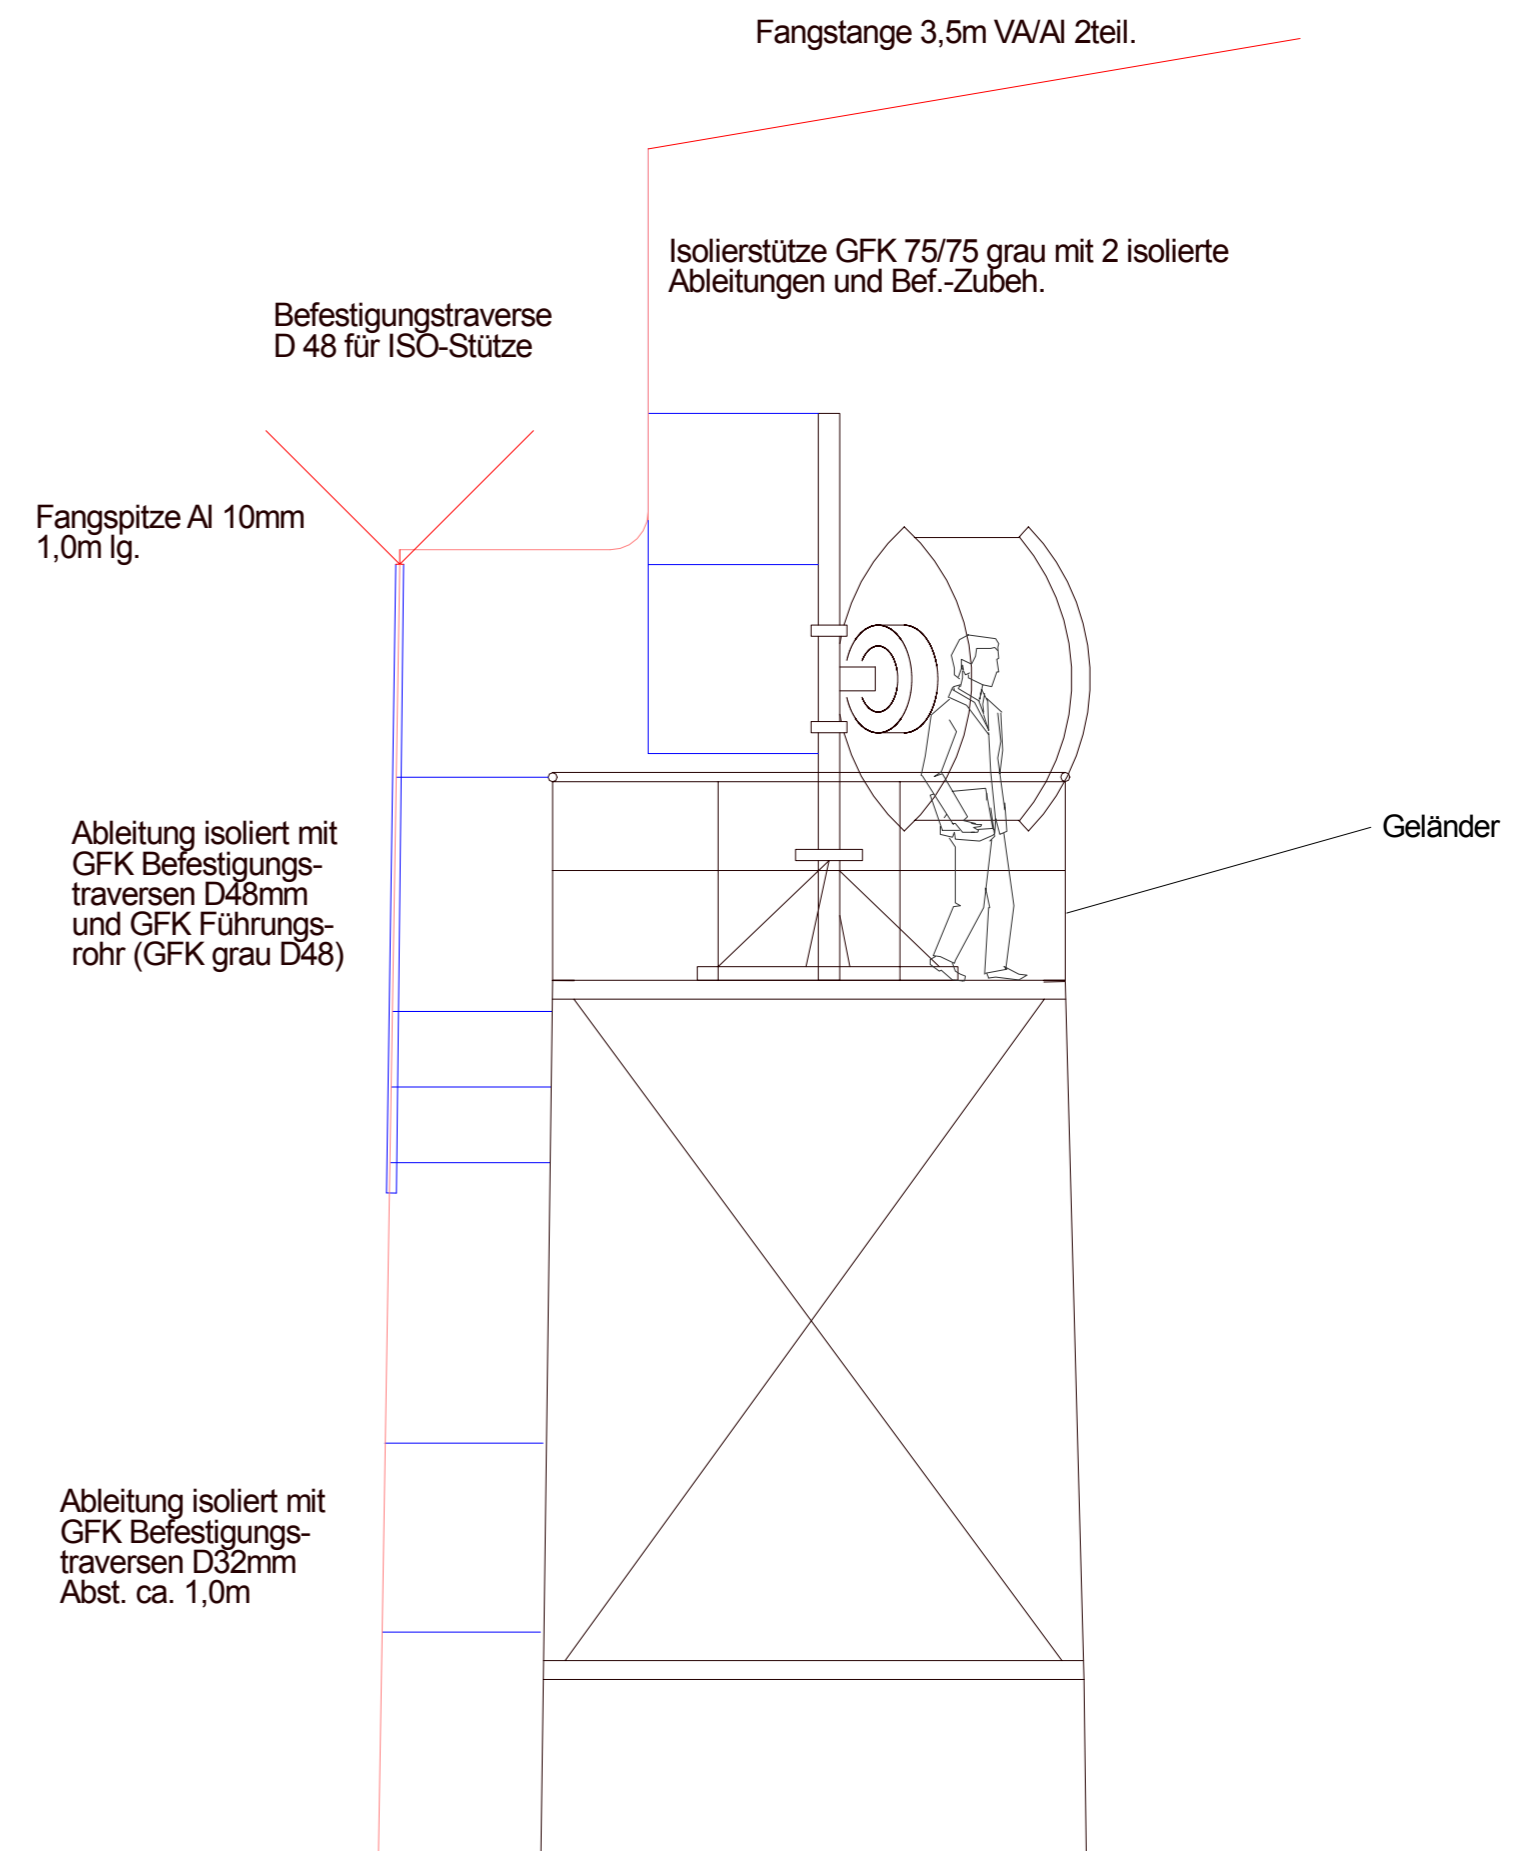
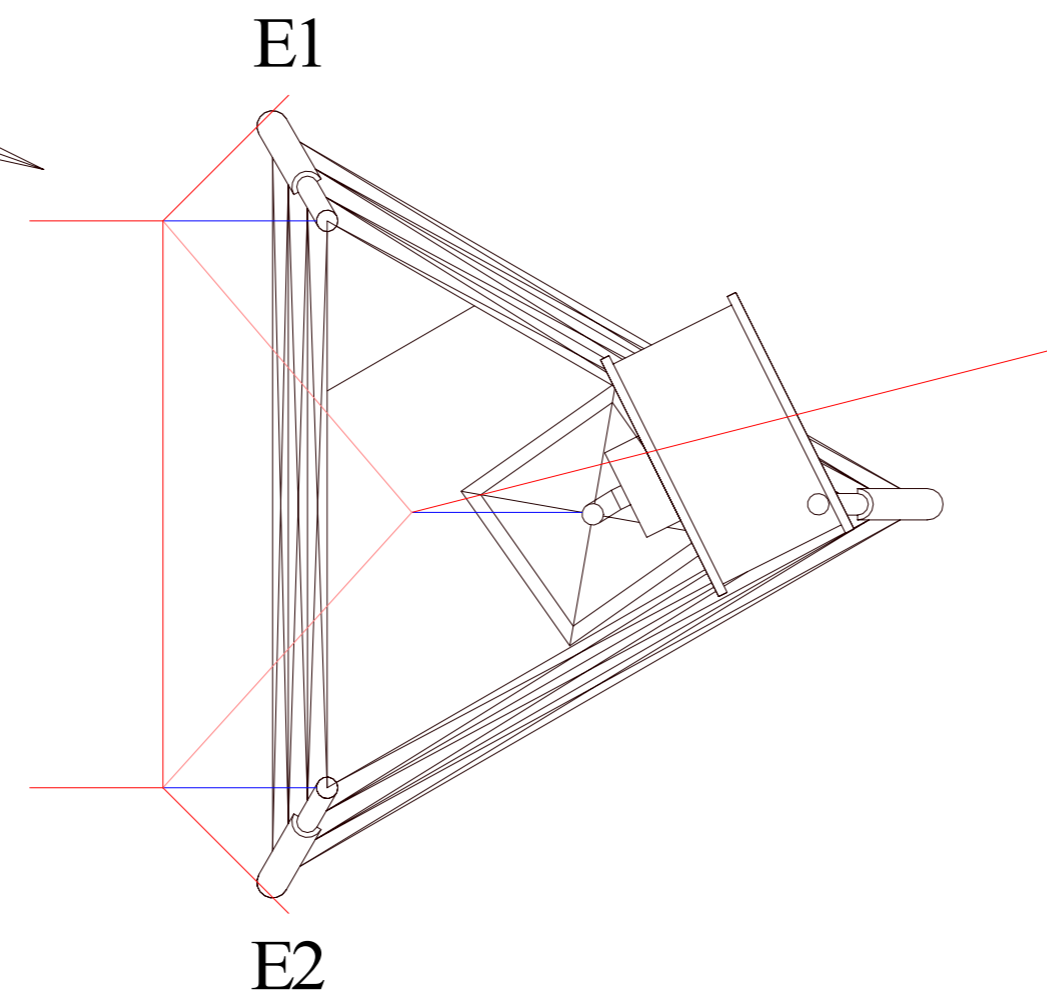
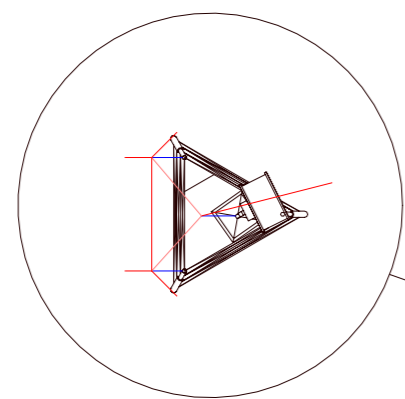


Grundlage Planung: ÖVE 8049-1 BSK I

Blitzschutzklasse 1
 Blitzkugelradius 20

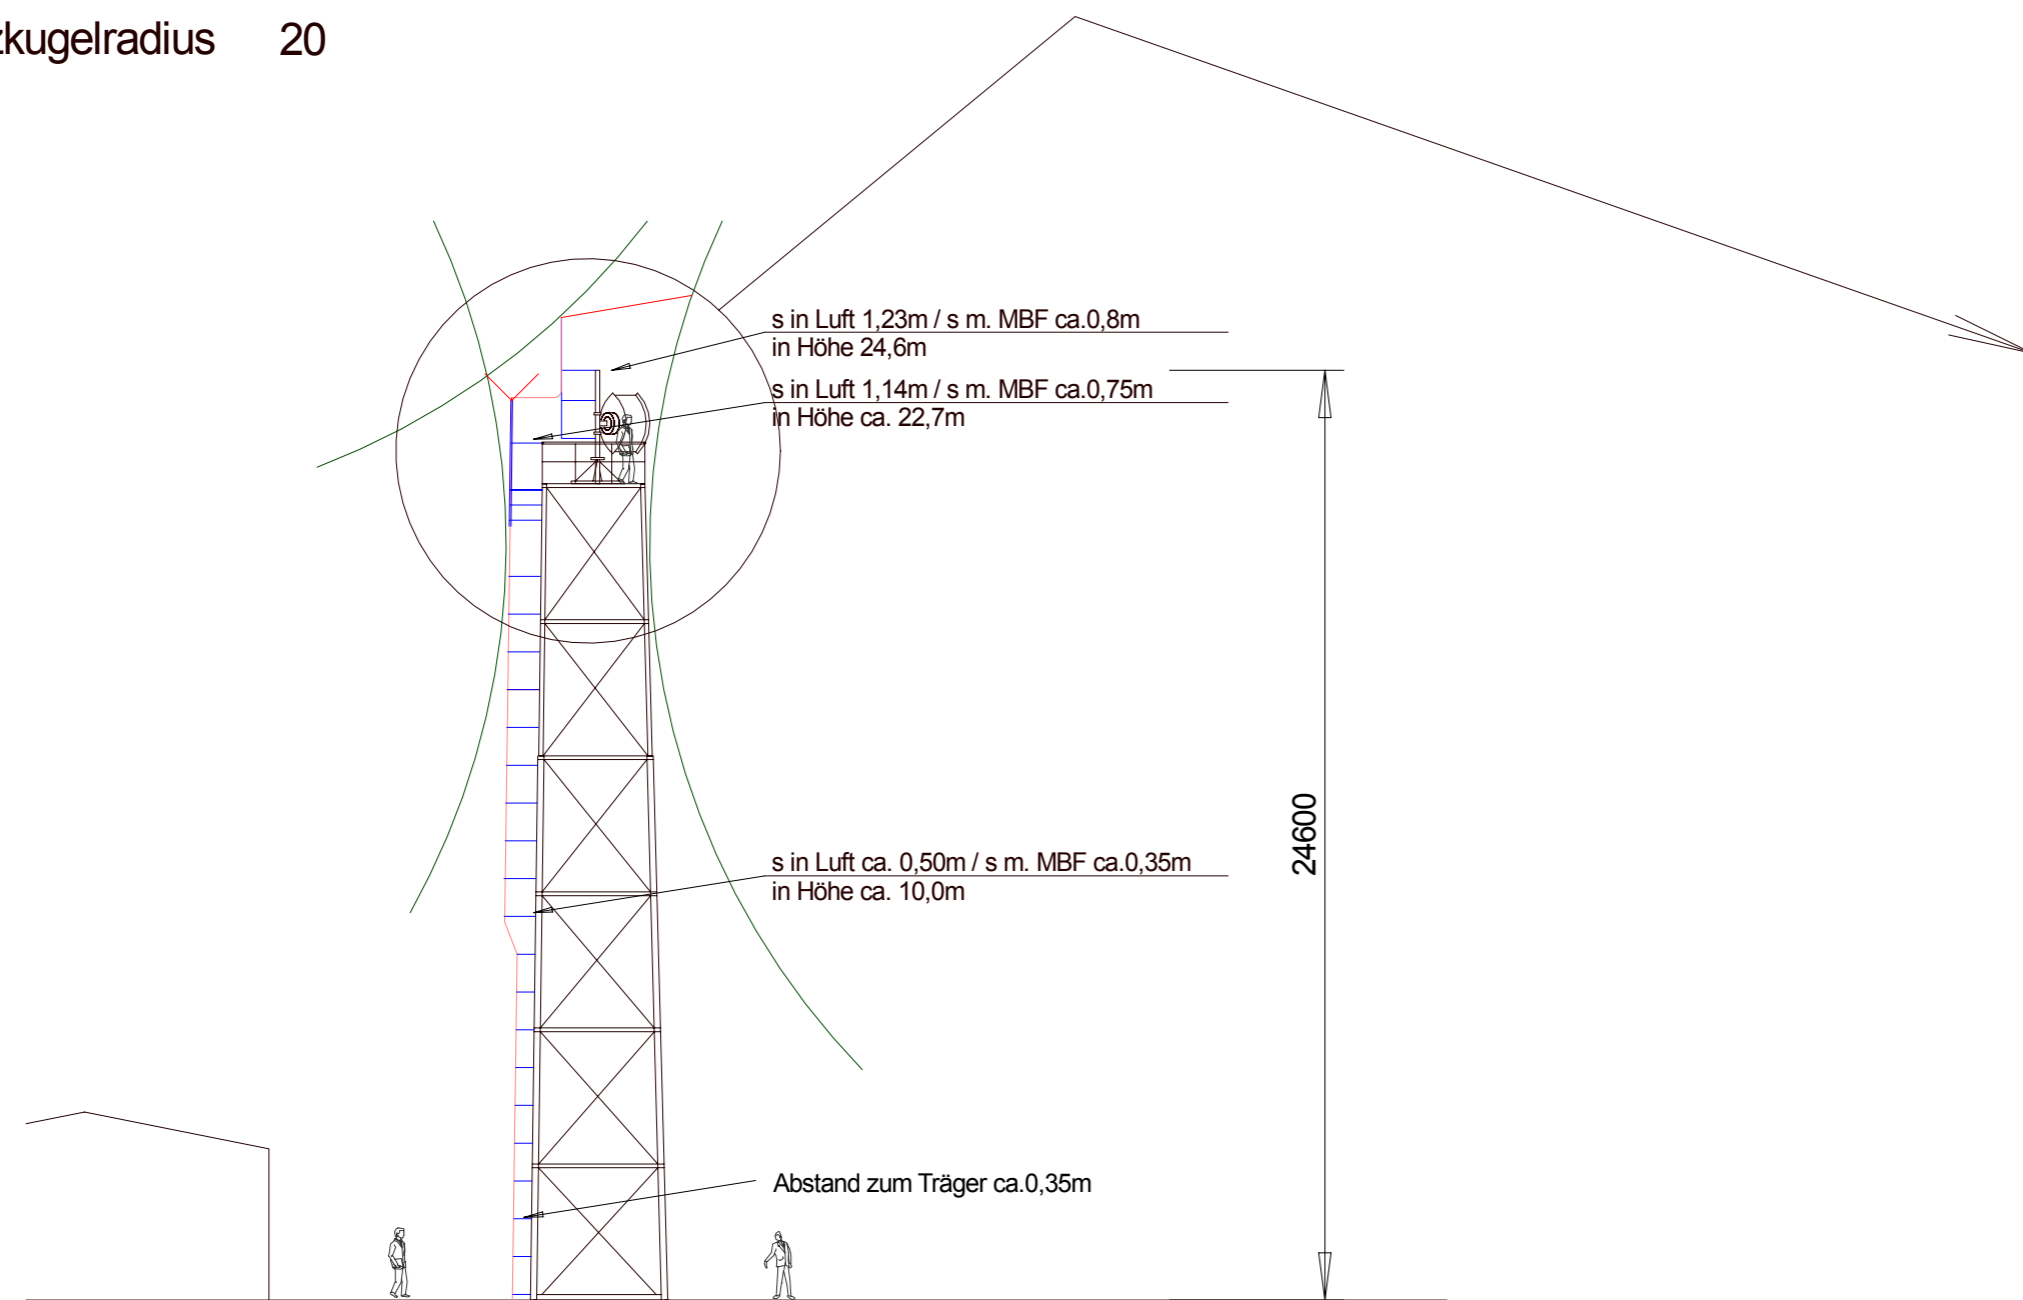

— Grundelem. der Blitzschutzfang-einrichtung (Halter, Traversen)
 — isolierte Ableitung

BLITZSCHUTZBAU GMBH Pleninger & Hellwagner			Konz.Spezialbetrieb f. Planung u. Errichtung von Blitzschutzanlagen A - 5300 Hallwang, Zillingberg 12c - www.blitzschutzbau.at e-mail: pleninger.hellwagner@blitzschutzbau.at		
Änd.	Dat.	Name	Blitzschutzanlageplan Sendeanlage 0000 Musterort		Maßstab
gez.	08.2004	Hellw.			Zeich. Nr.
gepr.					H 0020704
<small>Inhalt dieser Plandarstellung ist geistiges Eigentum der Fa. Blitzschutzbau GmbH. Vervielfältigung und Weitergabe an Dritte bedarf der schriftlichen Genehmigung der Fa. Blitzschutzbau GmbH.</small>					