


Grundlage Planung: ÖVE 8049-1 (11/2002)

Blitzschutzklasse 2
Blitzkugelmethode, Radius 30m

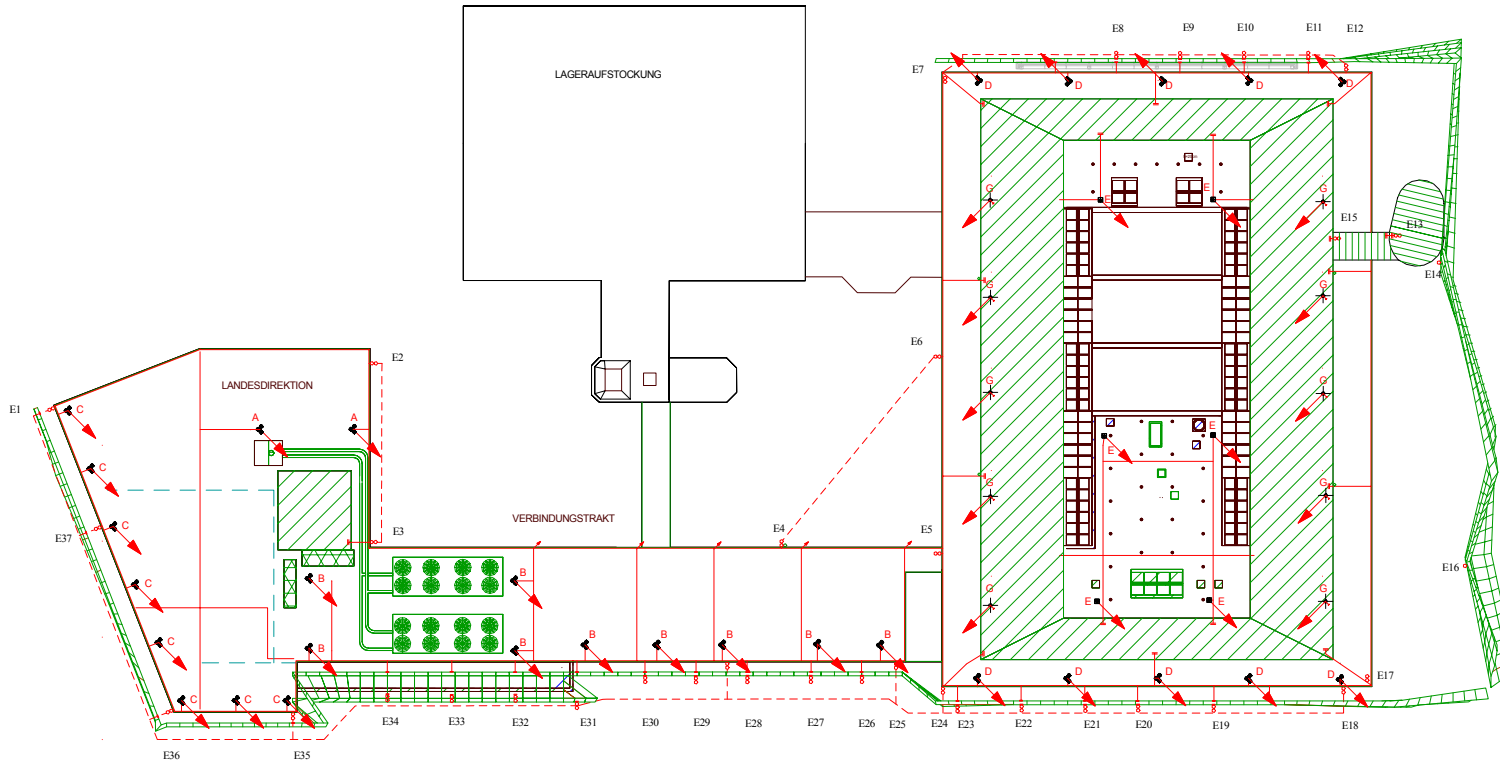

X-X








X-X

Y

Y

Ansicht X-X

Ansicht Y-Y

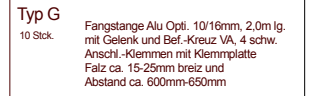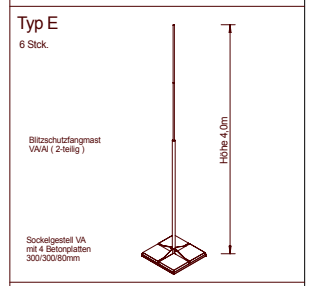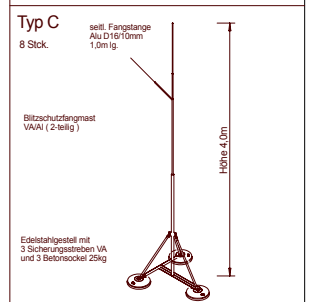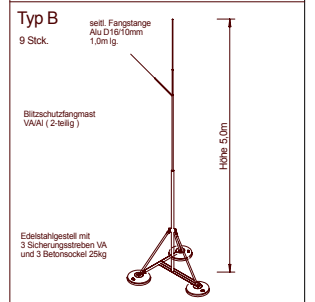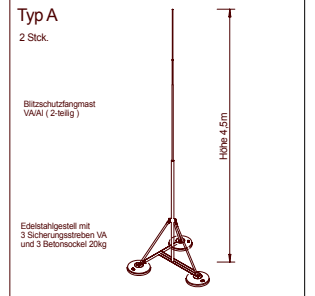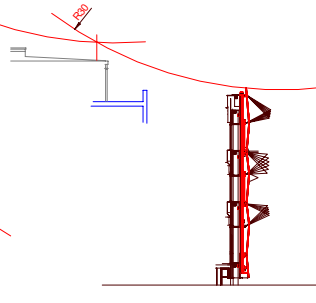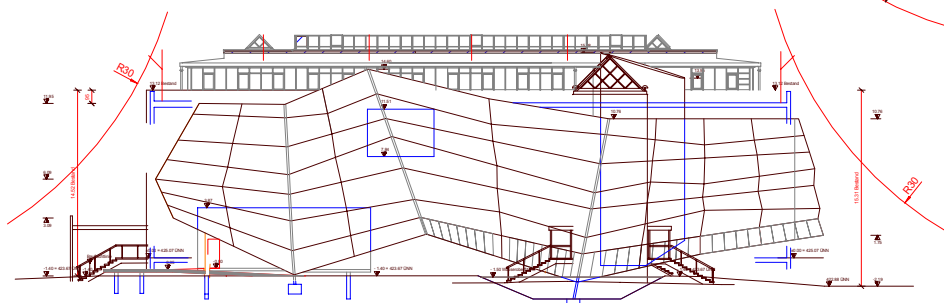

BLITZSCHUTZBAU GMBH Konz. Spezialbetrieb f. Planung u. Errichtung von Blitzschutzanlagen
Planfänger & Hellwagner A-5300 Halling, Zillingberg 12c - www.blitzschutzbau.at email: hellwagner@blitzschutzbau.at

wüstenrot Blitzschutzanlage Wüstenrot AG Alpenstraße 70 A-5033 Salzburg Maßstab 1:200 Zeich. Nr. 2018-01-01

Maßstab 1:200
Zisch. Nr. 2018-01-01
Licht einer Planzeichnung ist geringen Normen der DA-Broschüre G401
Veröffentlichung und Vervielfältigung von Firmen-/Marken- oder anderen Kennzeichnungen ist für Blitzschutzbau GmbH